


# ПЛАН И РАЗРЕЗ СЦЕНЫ УЧЕБНОГО ТЕАТРА С ЗРИТЕЛЬНЫМ ЗАЛОМ



ШКОЛА-СТУДИЯ  
МУМАТ

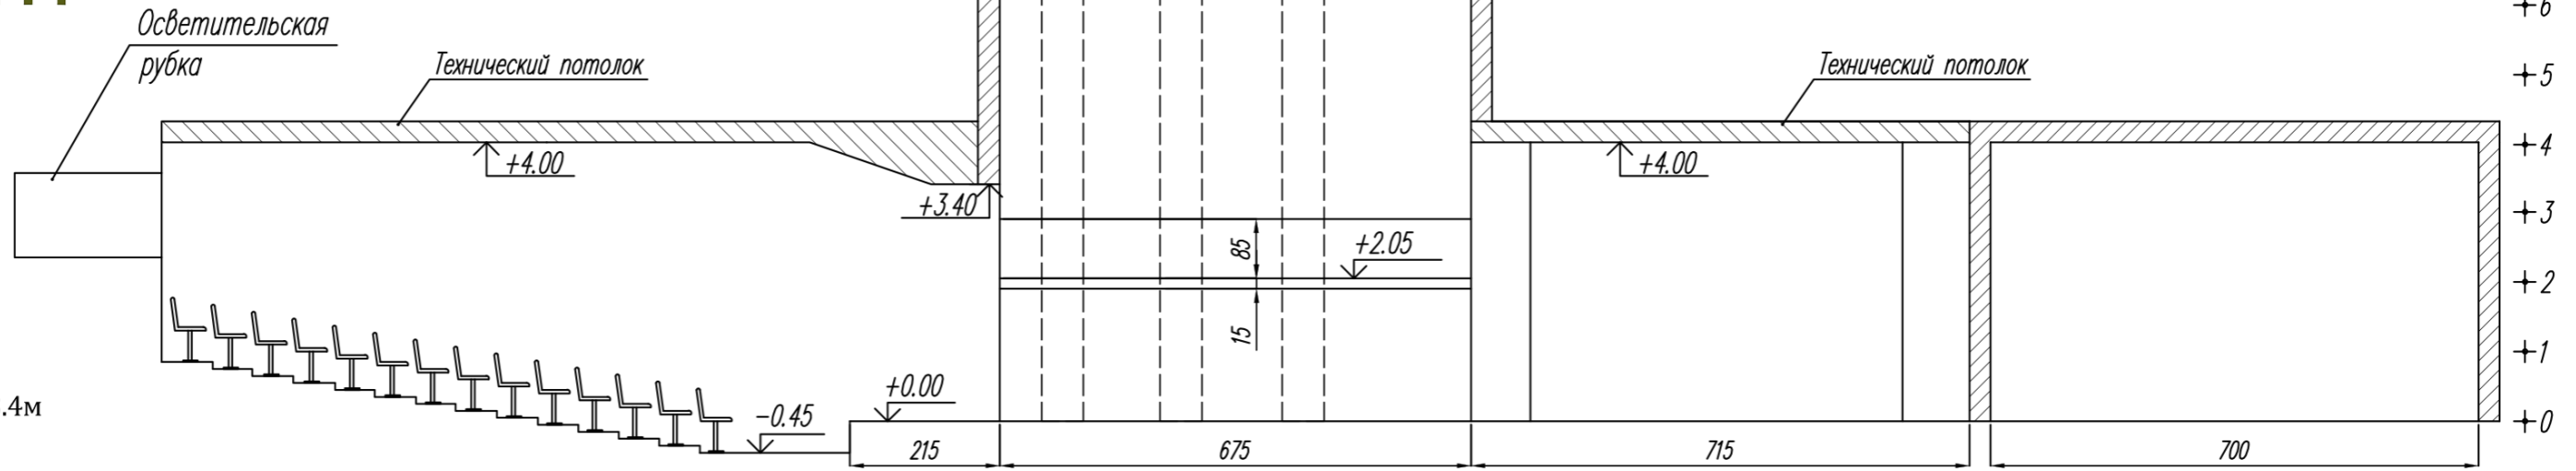

ПОРТАЛ : 5.5м x 3.4м

ВЫСОТА ПОТОЛКА :

- над рабочими галереями : 9м

Технический потолок за проекционным экраном :

- шаг сетки потолка - 70x70 см

- h потолка - 4.3м

- h балок - 30 см

ШТАНКЕТНЫЕ ПОДЪЕМЫ:

Ручные

Количество - 17шт.


Длина - 4.76м

Диаметр трубы - 50мм

Грузоподъемность - 100кг

- h потолка - 4.3м

- h балок - 30 см

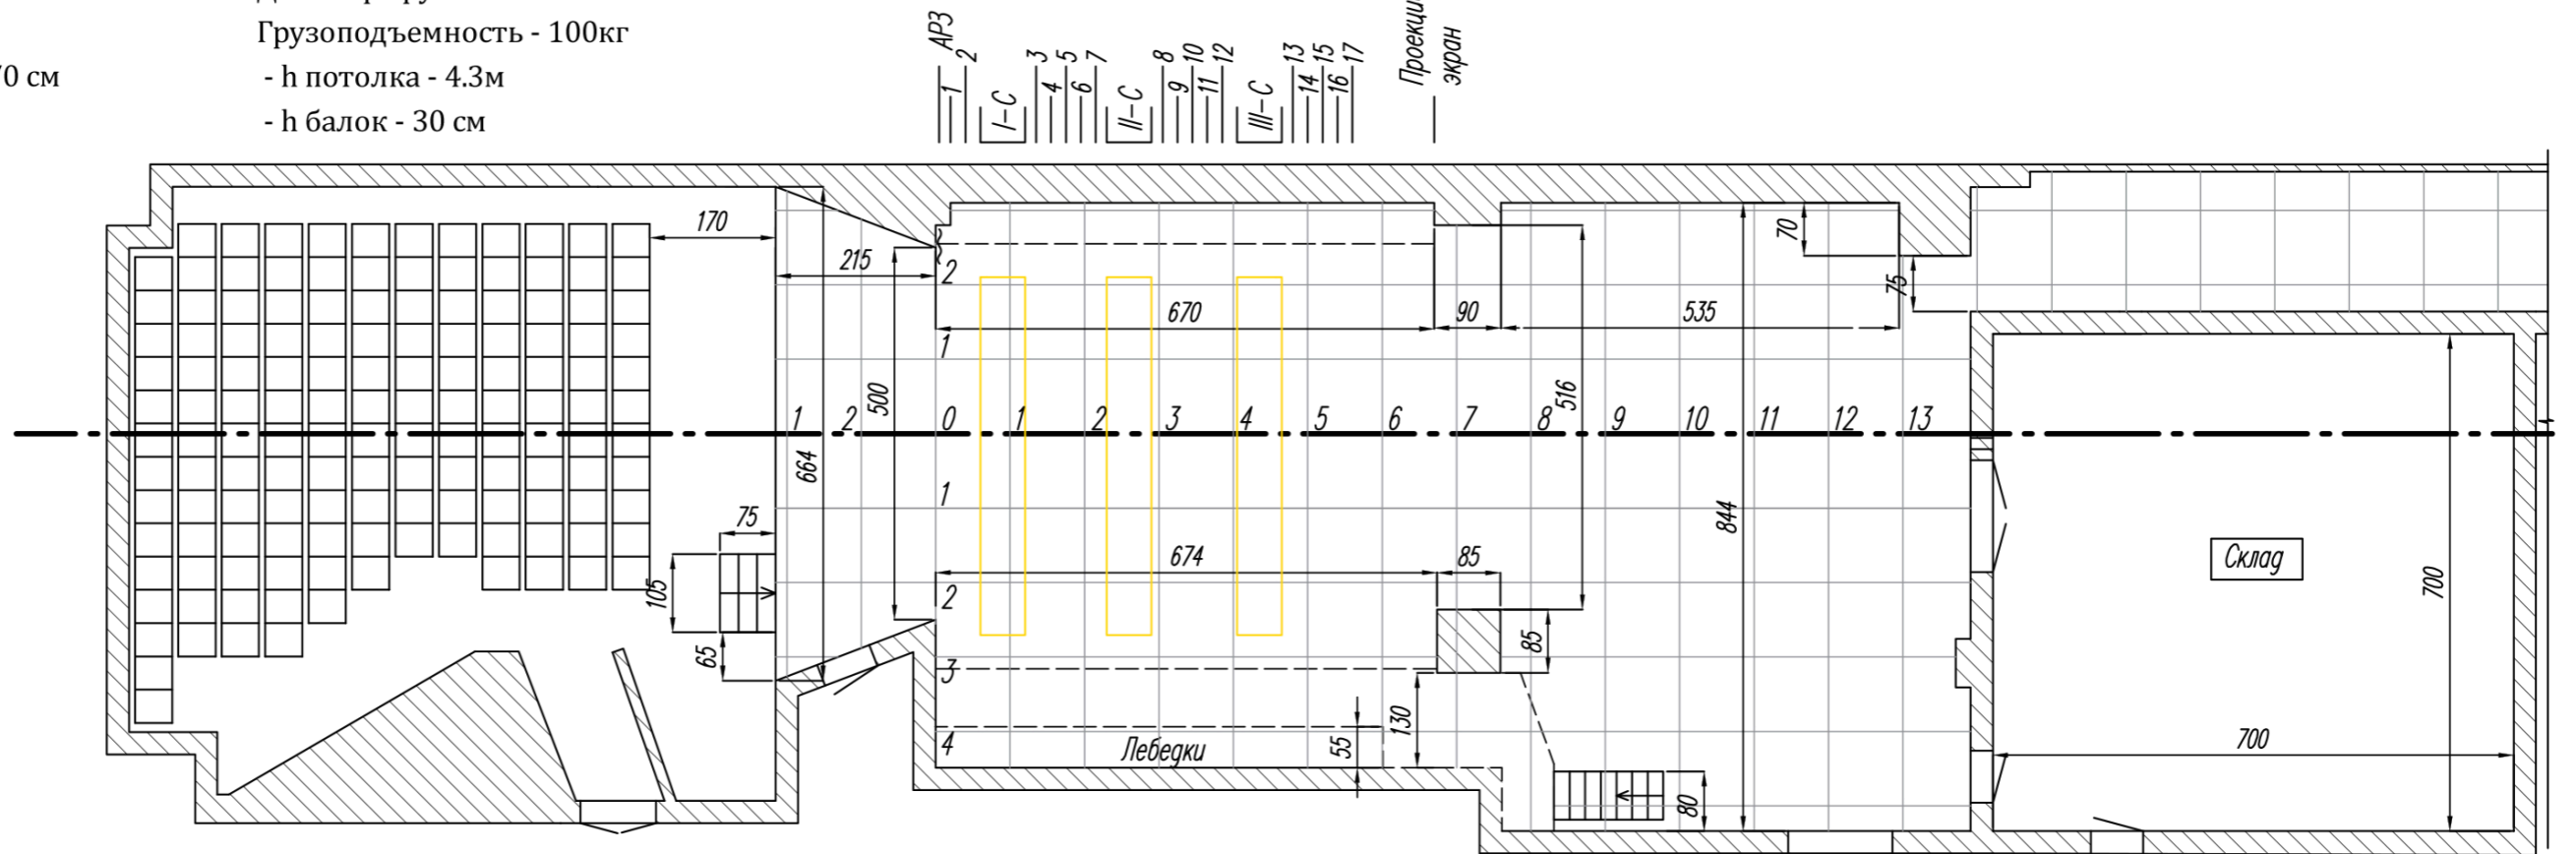

М 1:100

РАЗМЕРЫ В СМ