РАЗРЕЗ СЦЕНЫ УЧЕБНОГО ТЕАТРА

ШКОЛА-СТУДИЯ МХАТ

ПОРТАЛ : 5.5м х 3.4м

ВЫСОТА ПОТОЛКА :
- над рабочими галереями : 9м

Технический потолок за проекционным экраном :

- шаг сетки потолка - 70х70 см
- h потолка - 4.3м
- h балок - 30 см

ШТАНКЕТНЫЕ ПОДЪЕМЫ:
Ручные
Количество - 17шт.
Длина - 4.76м
Диаметр трубы - 50мм
Грузоподъемность - 100кг

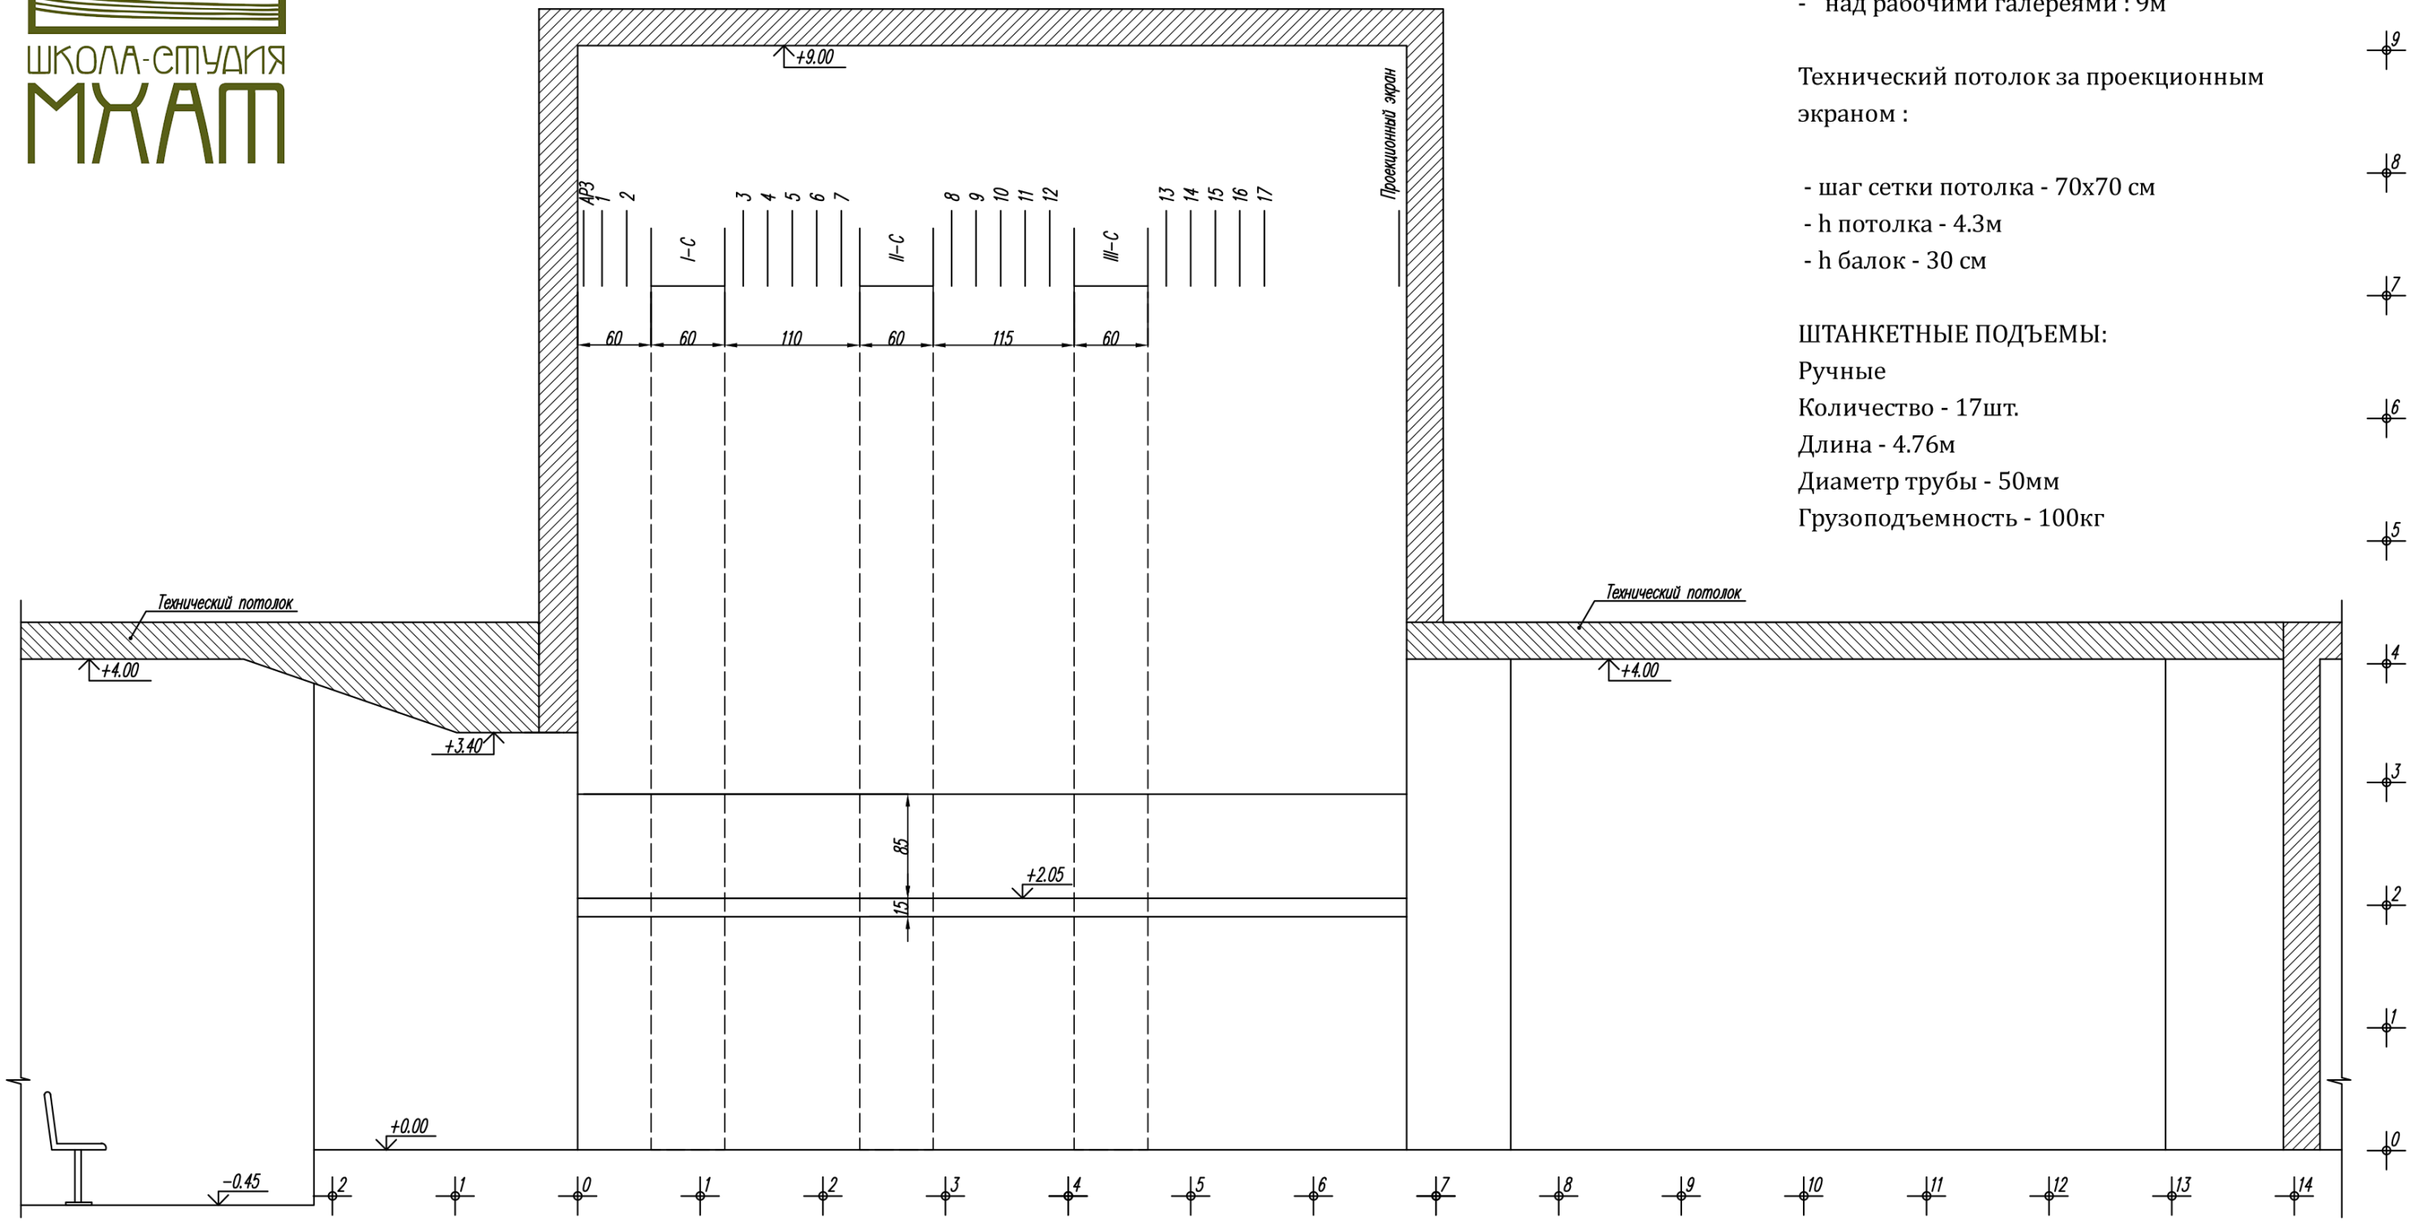

М 1:50
РАЗМЕРЫ В СМ